


向陽長照樂活館混合型日照中心示意圖

彰化縣衛生局保有最終修改、變更之權利

4F

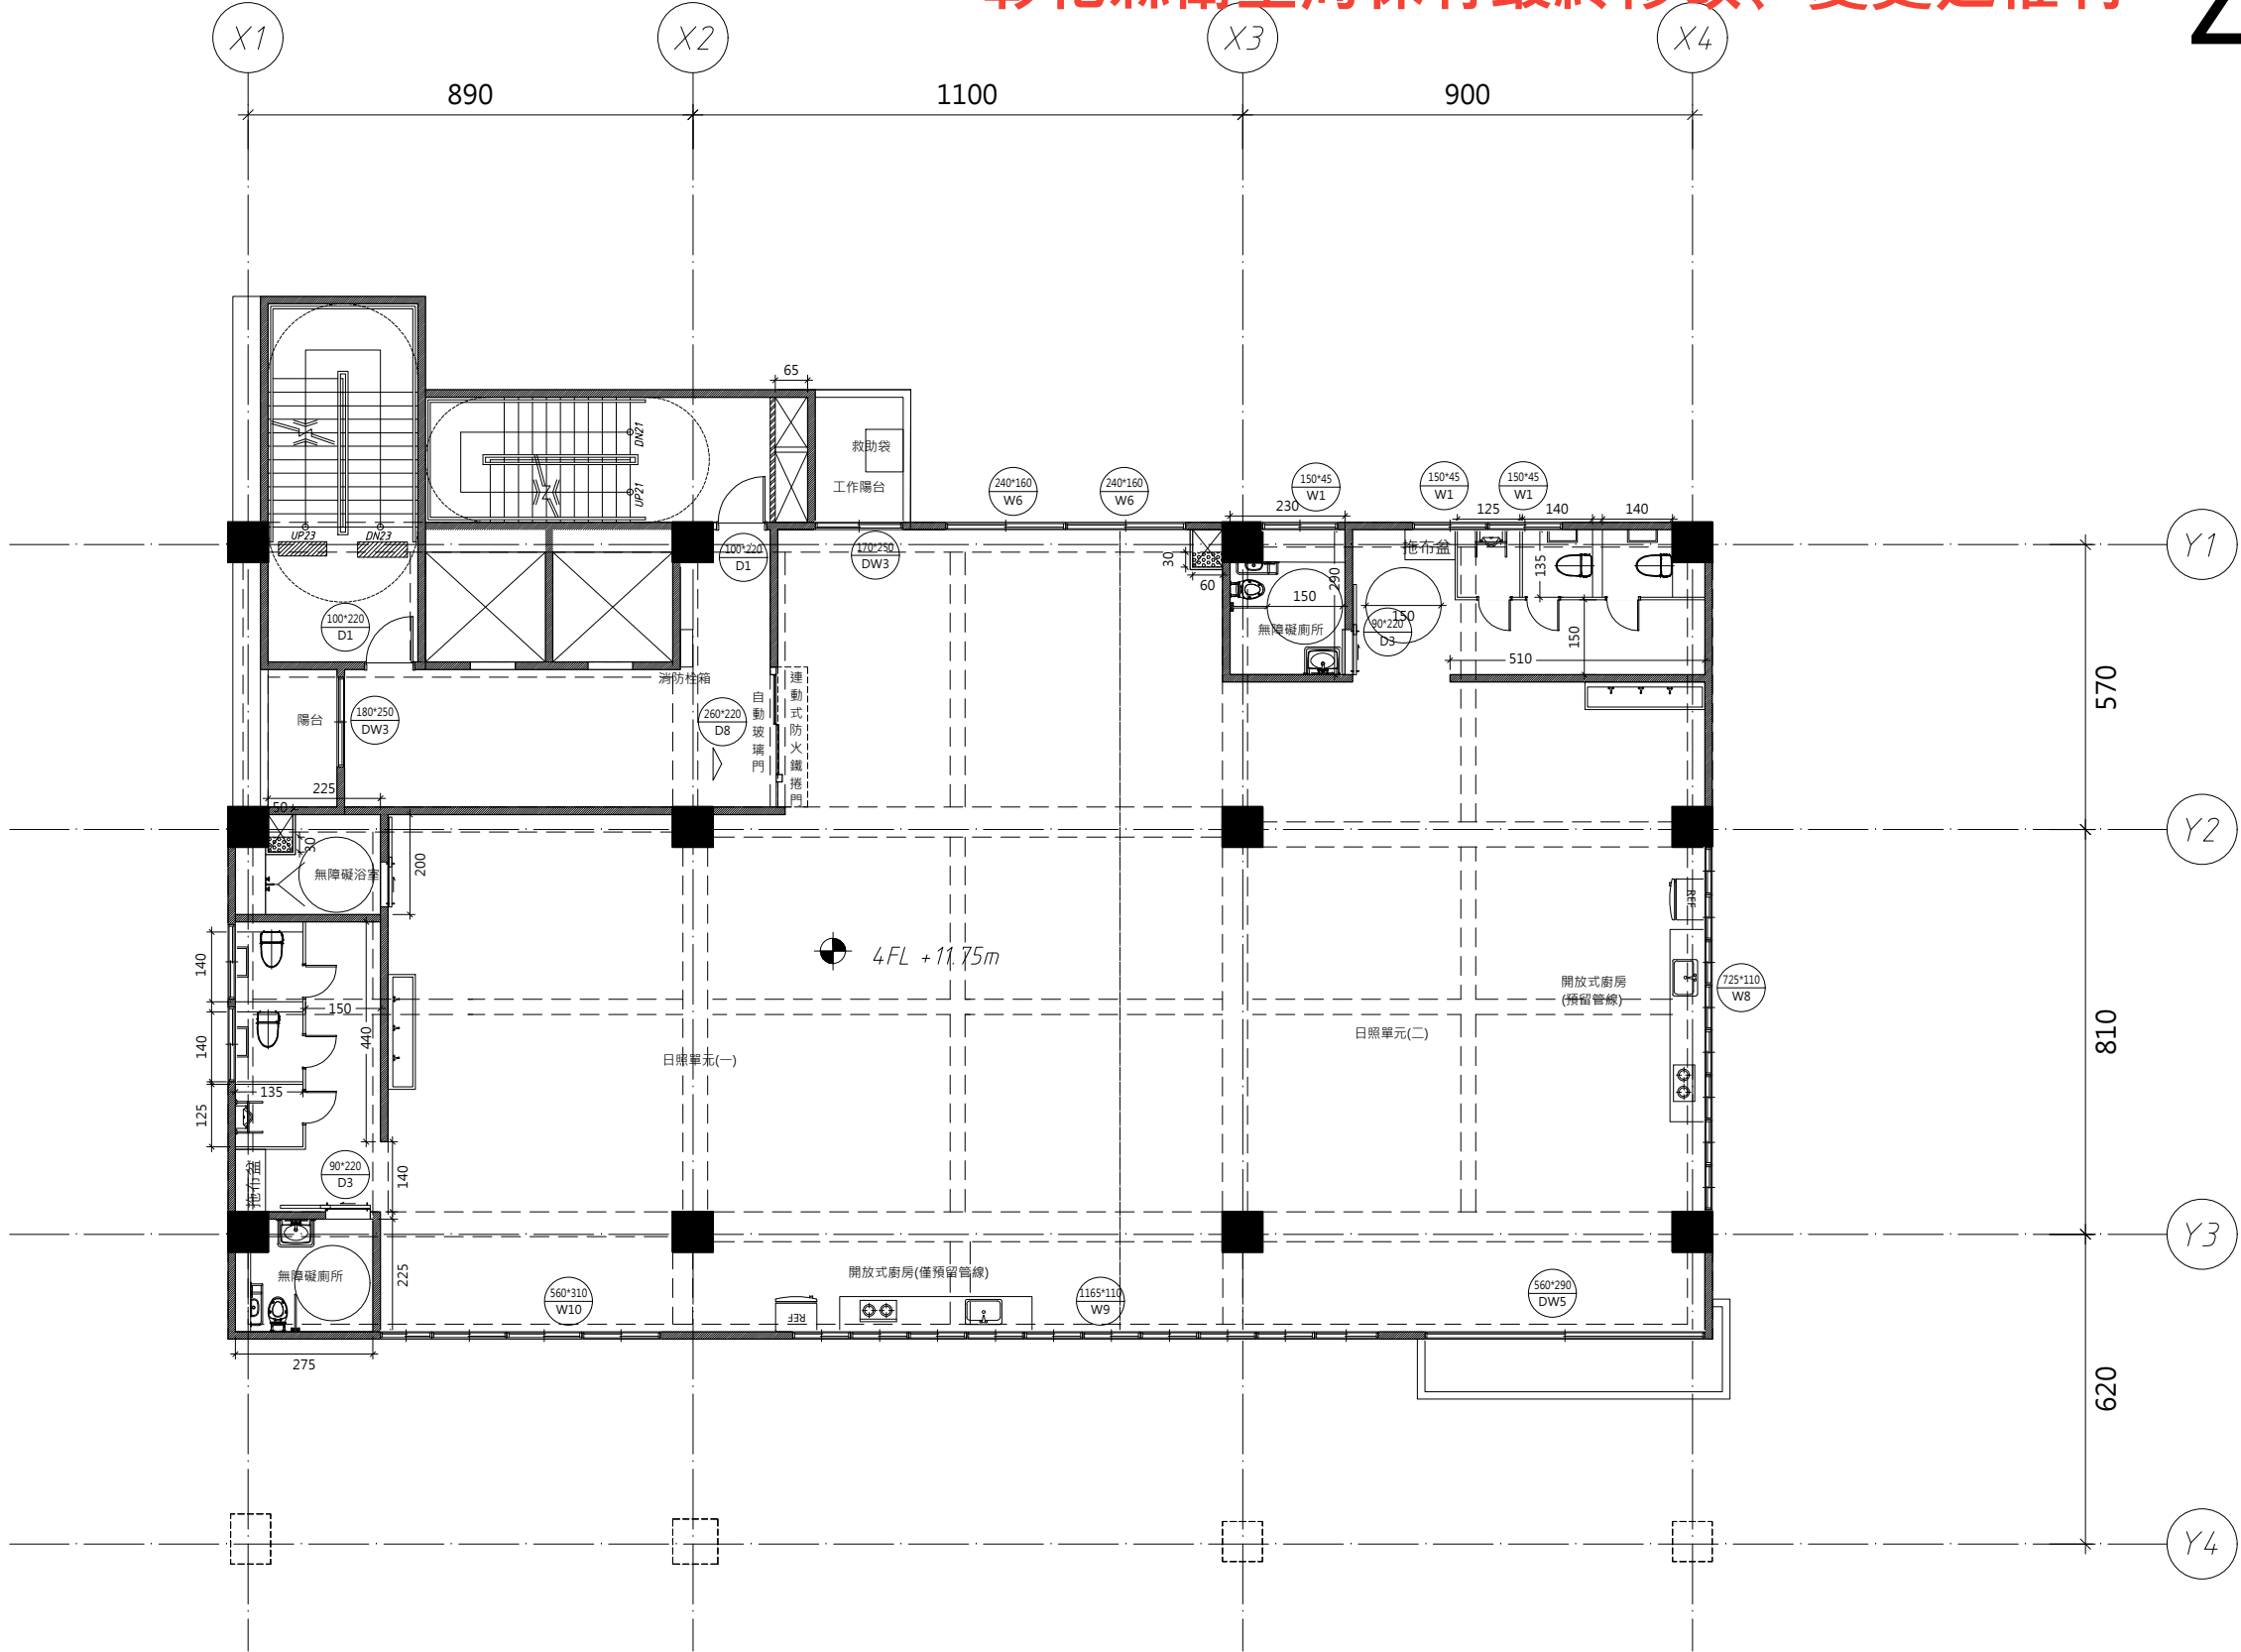

向陽長照樂活館混合型日照中心示意圖

彰化縣衛生局保有最終修改、變更之權利



本案計畫範圍衛星圖



1 基地現況為社區活動中心

2 南側為彰化市向陽公園