


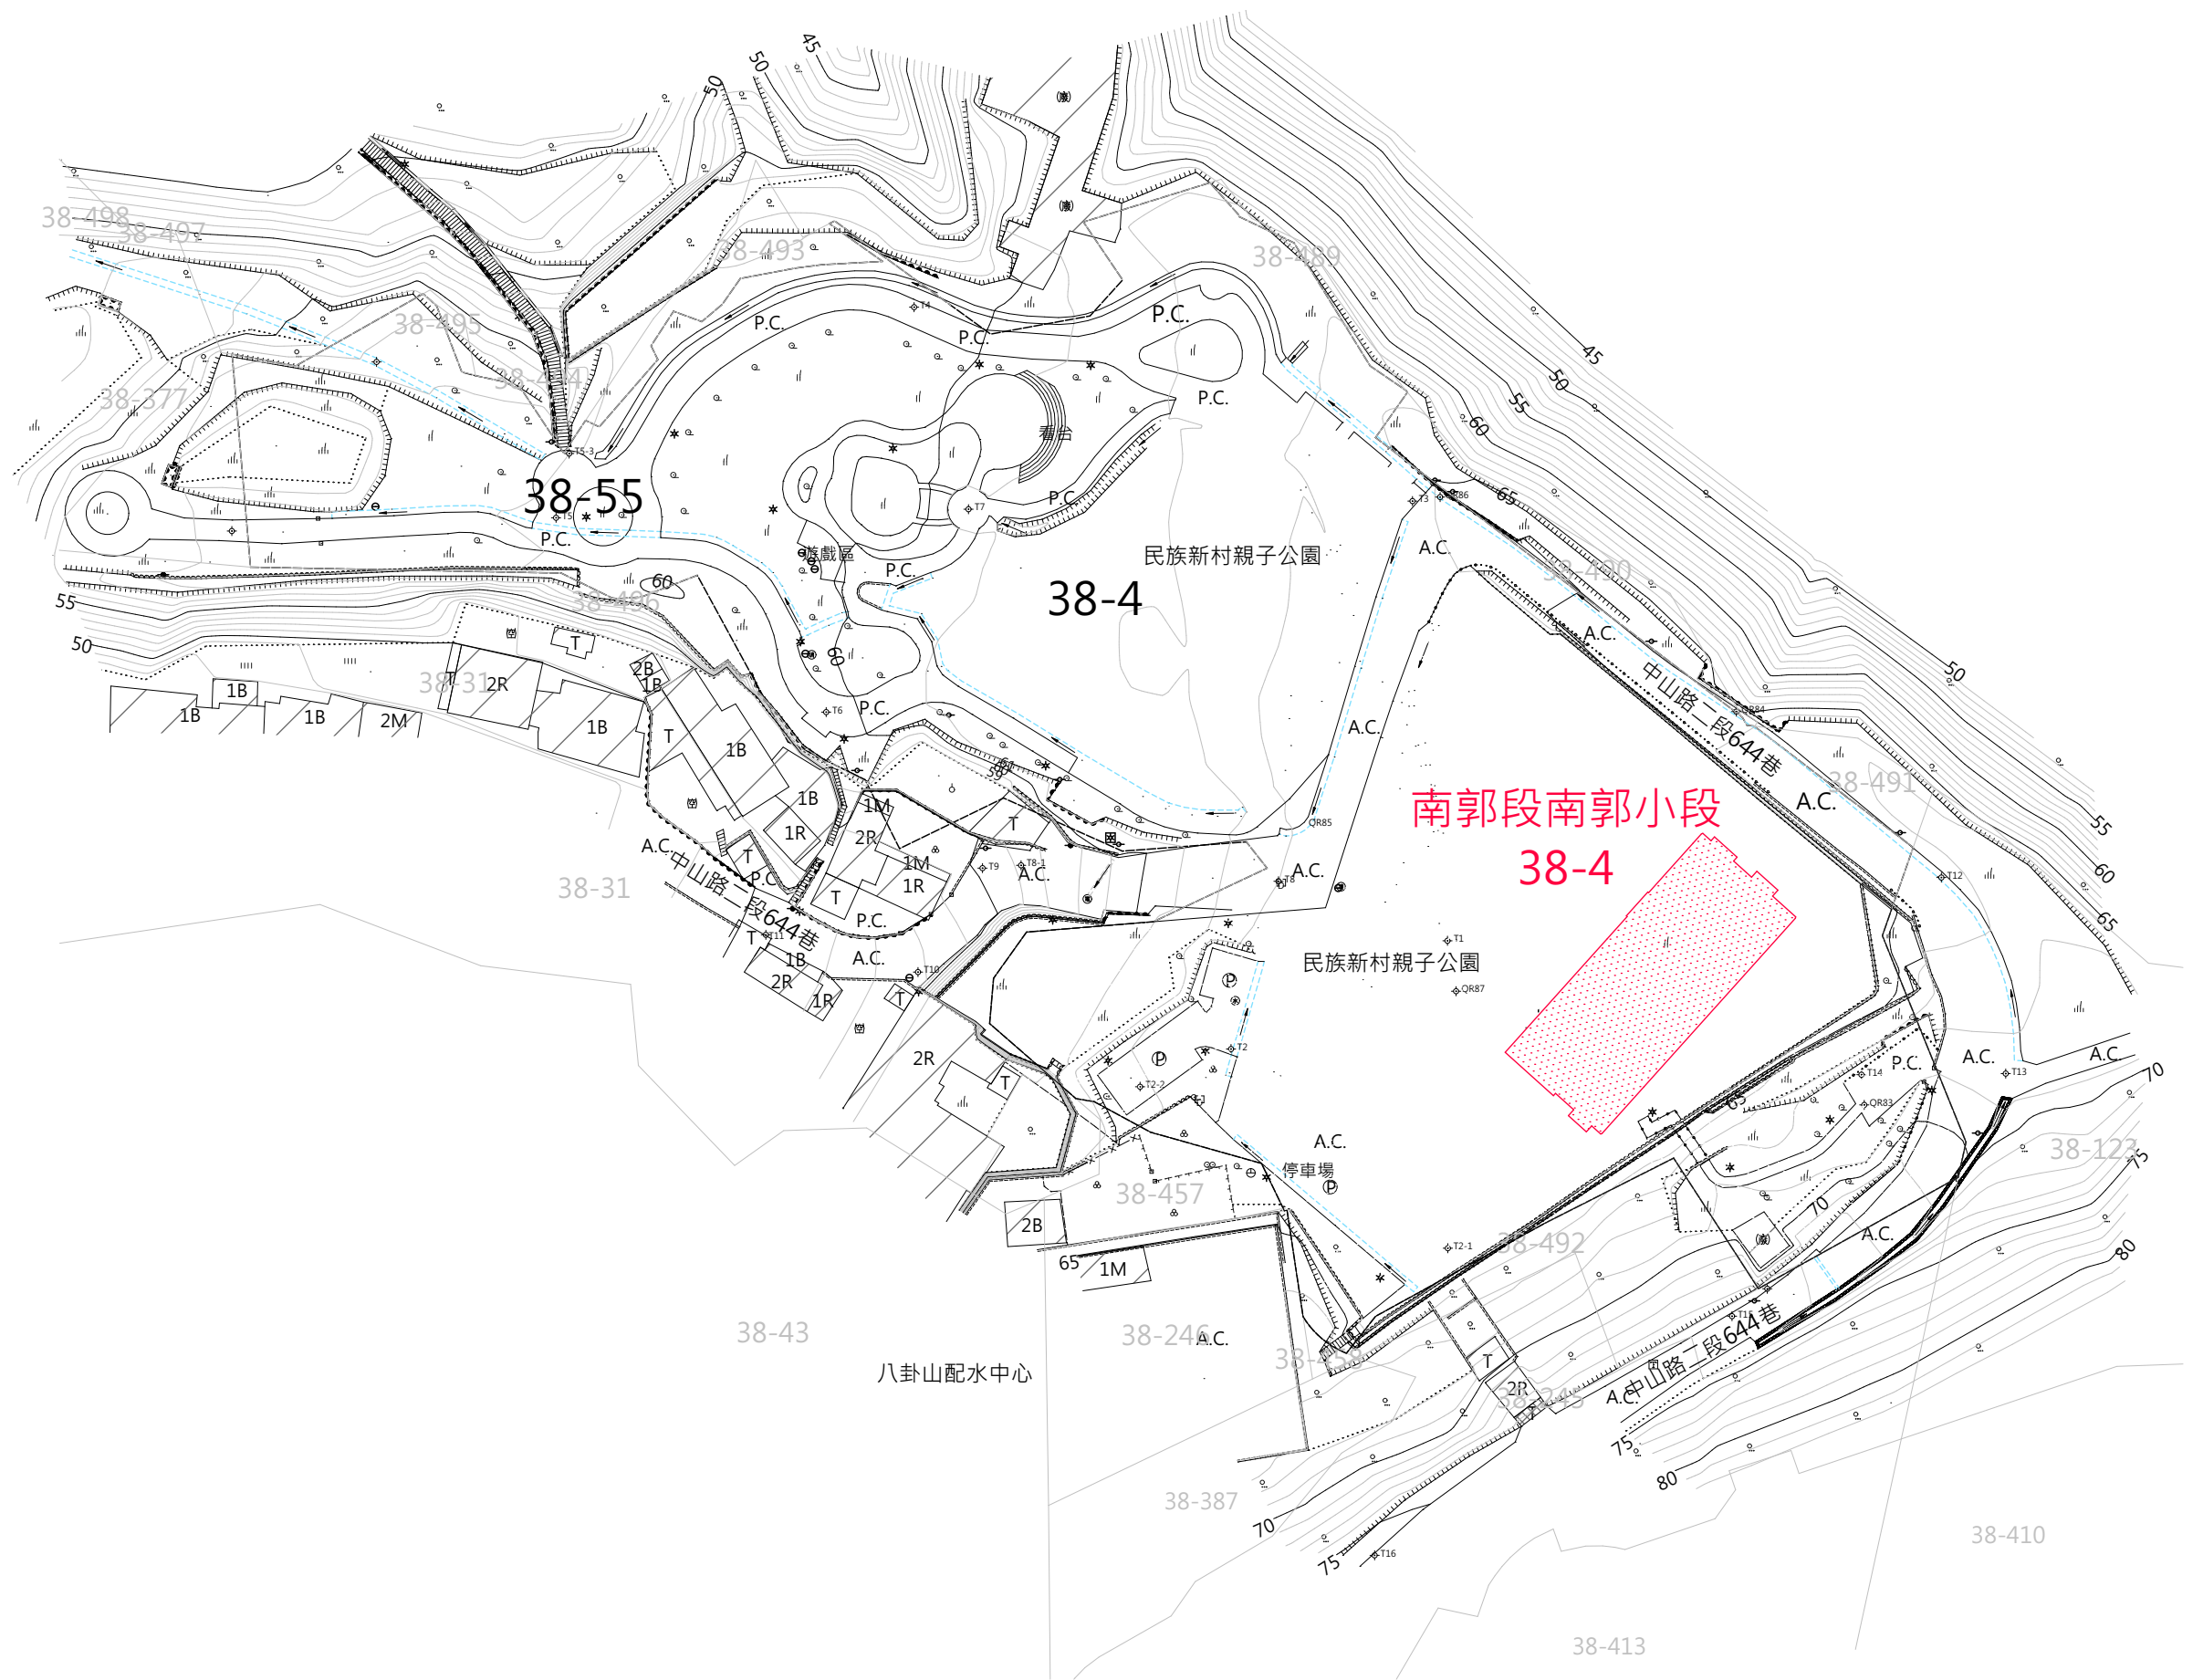


圖例：

 民族新村衛福大樓

北



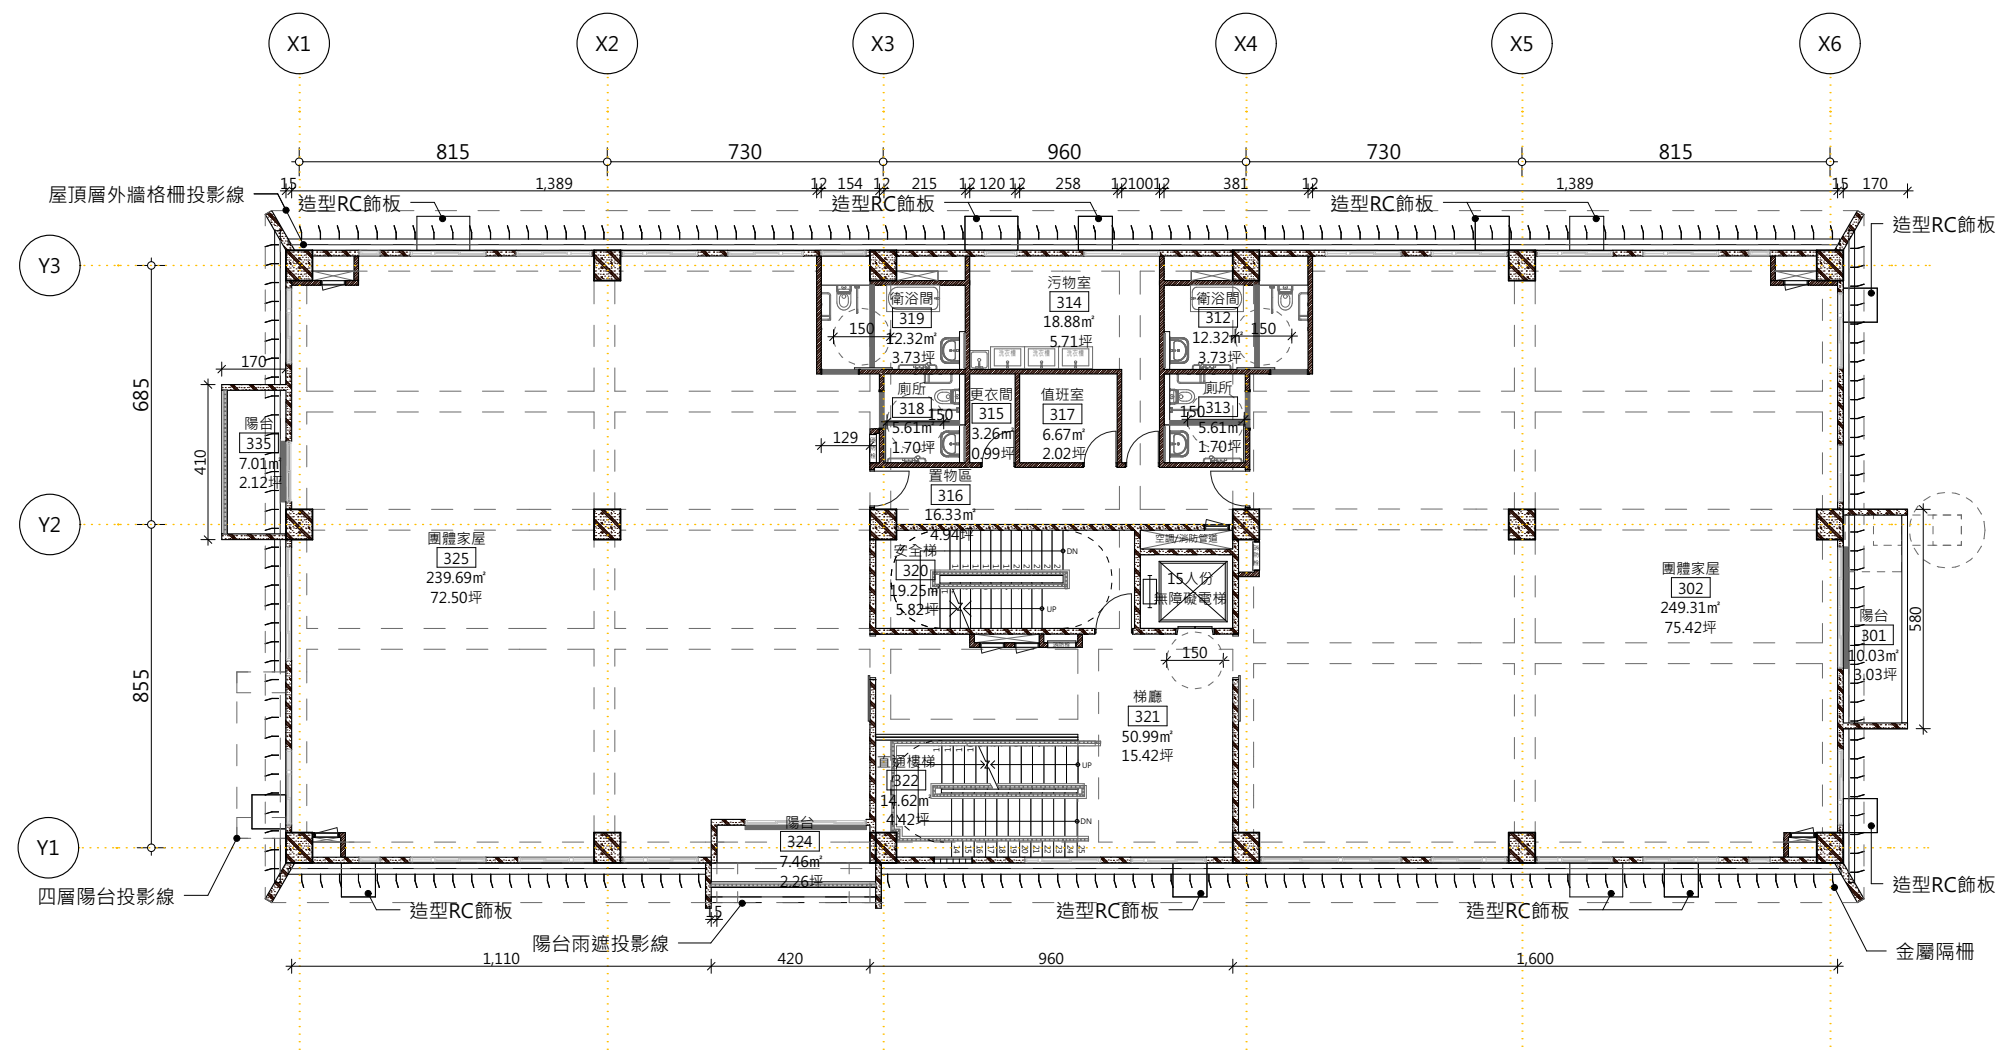

三層平面圖
unit : cm | scale : 1:200