


和美鎮糖友社區服務失智據點示意圖
彰化縣衛生局保有最終修改、變更之權利

- 註：1.電氣設備放置於消防泵室，室外露台或屋頂層陽台之地板需設置20cm高RC泛水底座平台（由營造廠施作）。
2.本案廁所、陽台、露臺等空間降板1.0cm，係為調整洩水利於現場洩水施作，完成面高程差約2公分以斜面處理。
3.辦公傢俱、家電及櫥櫃非屬本工程。
- 圖面說明：

 - 表示柱心至柱心尺寸
 - 表示牆心至牆心尺寸
 - 表示牆邊至牆邊尺寸
 - 表示門編號
 - 表示窗編號
 - RC WALL
 - 水泥纖維板輕質灌漿牆(1小時防火時效)
 - 扶手、欄杆編號
 - 落水頭
 - 人孔蓋
 - 高程標記
F=+5
S=+0
F=-(完成面相對高程)
S=-(結構面相對高程)
 - 詳測圖
 - 新設明溝
新設暗溝
既有水溝
新設陰井

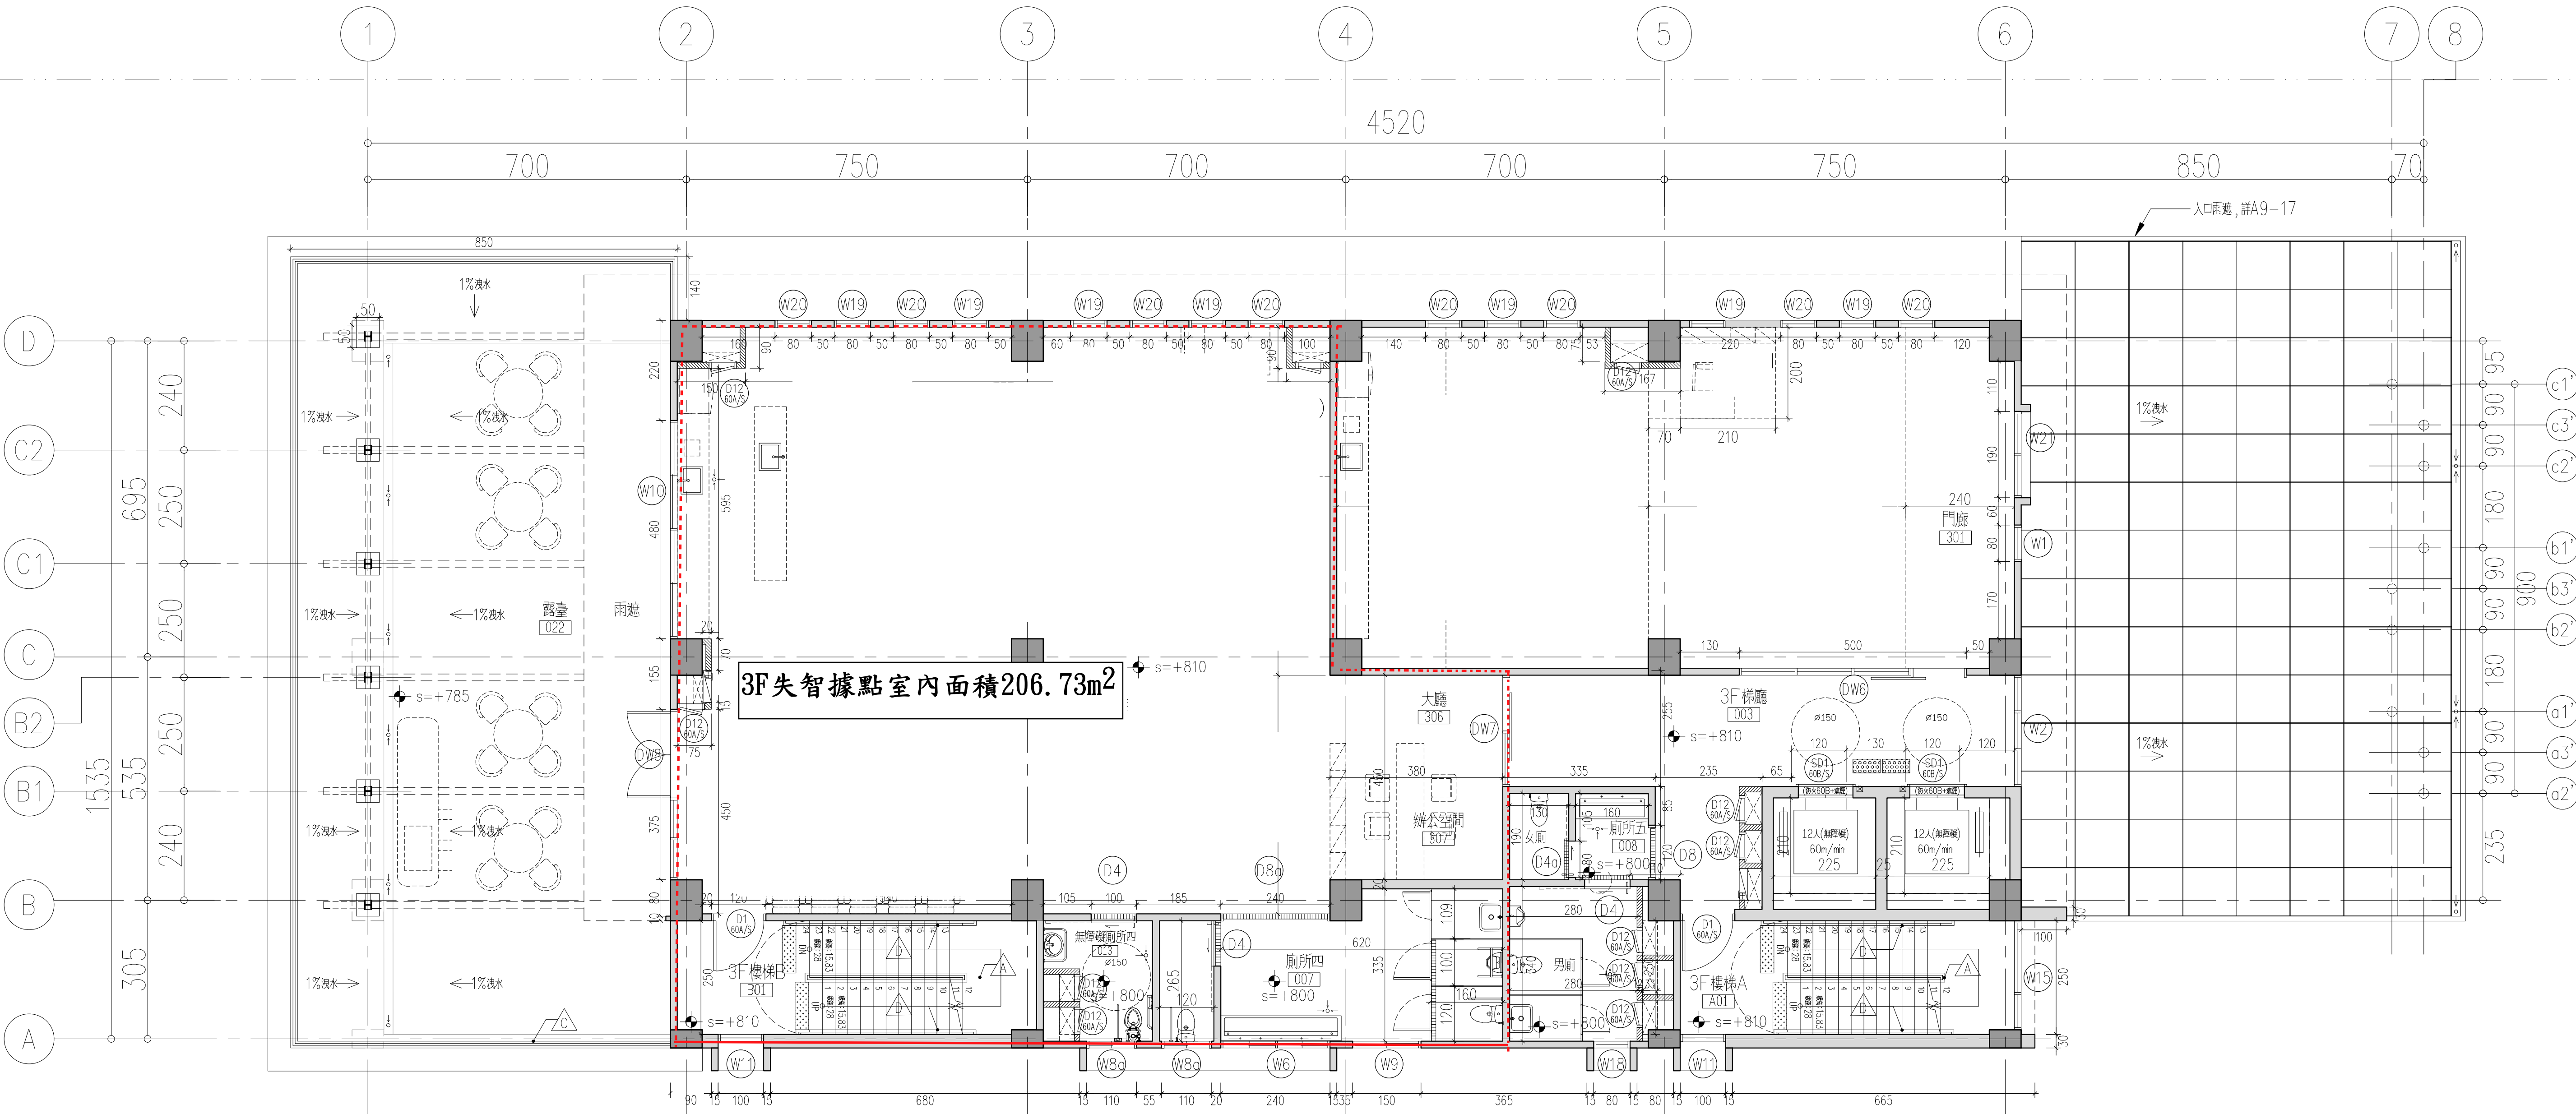

1 三層平面圖